


dojścia piesze

dojazdy i miejsca parkingowe

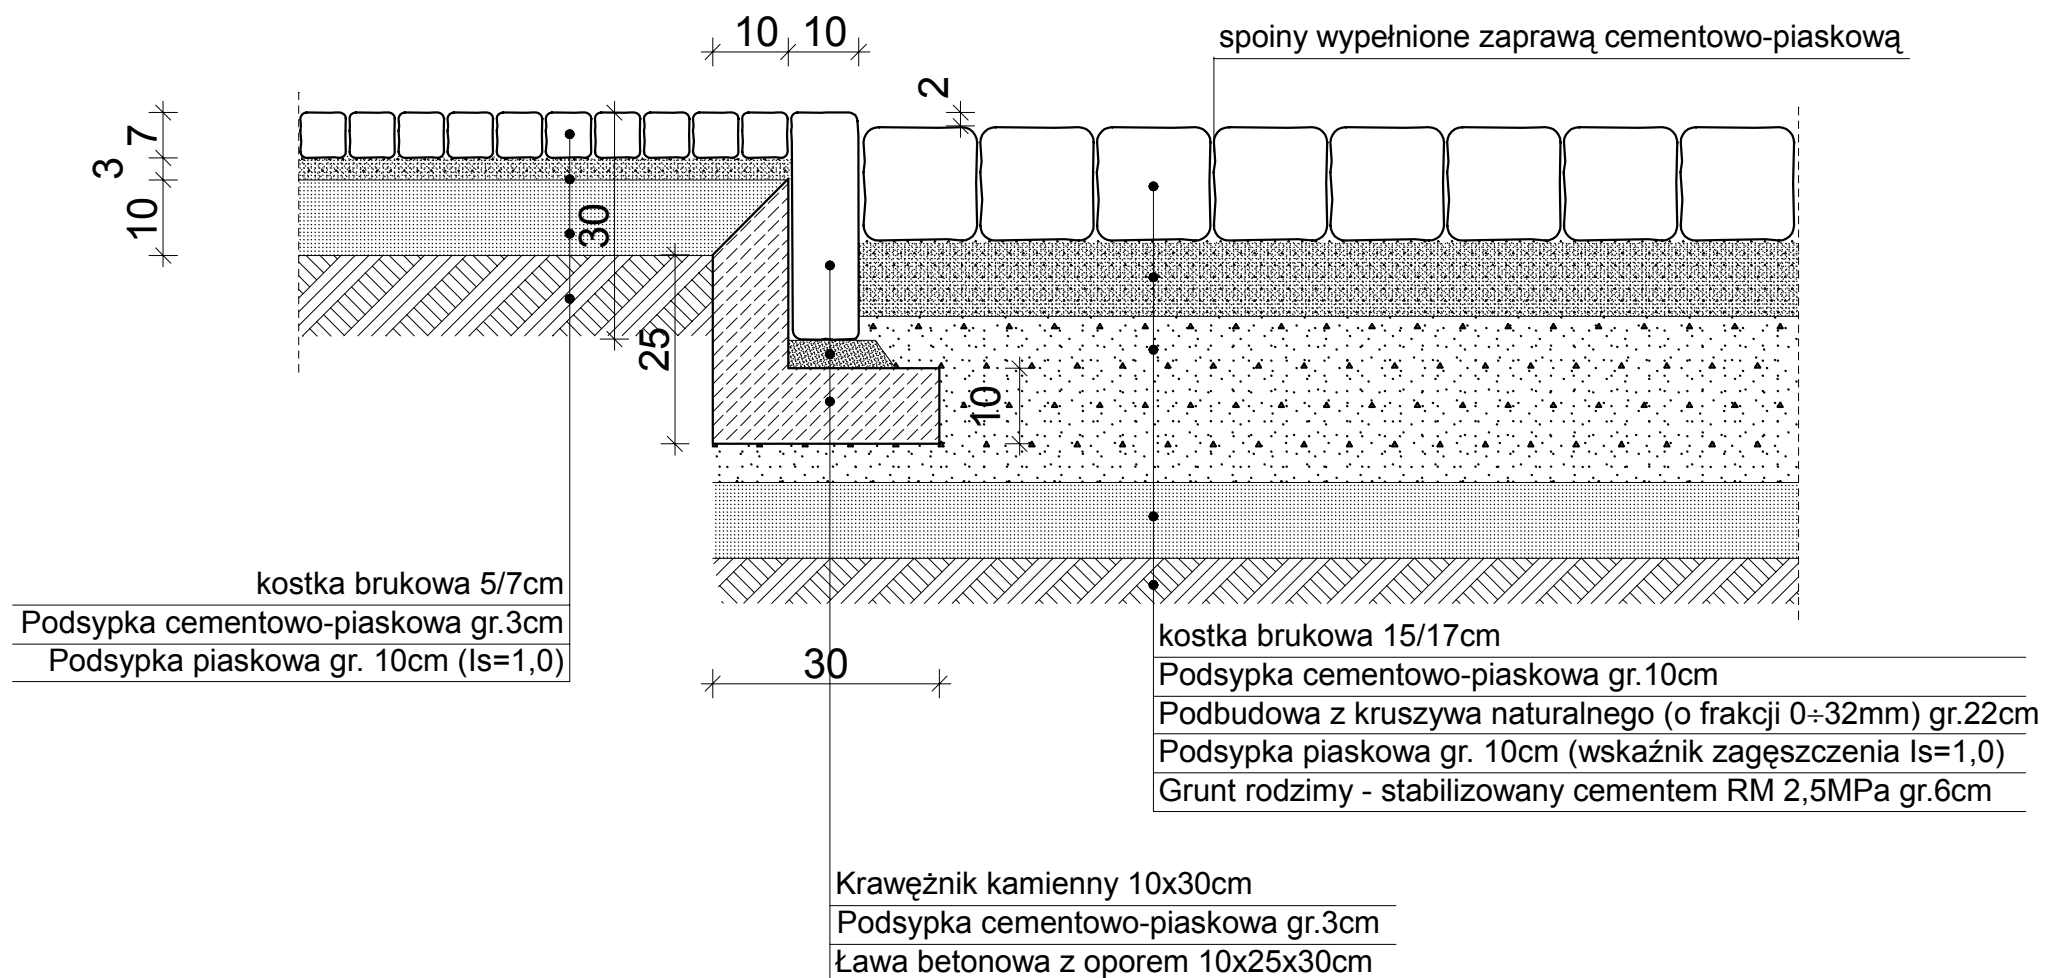

PRACOWNIA ARCHITEKTONICZNA
S T U D I O M T ' 9 7

adres: ul. Ostoja 38/2
72-005 Przeclaw
e-mail: mtuszynski@onet.pl

INWESTOR:
UNIwersytet Szczeciński,
al. Papieża Jana Pawła II 31, 70-453 Szczecin

ADRES INWESTYCJI:
ul. Piastów 40b,
dz. nr 2/7 i 2/8, obręb 1049 m. Szczecin

INWESTYCJA:
Projekt przebudowy i rozbudowy zespołu budynków uniwersyteckich przy al. Piastów 40B w Szczecinie, wraz ze zmianą sposobu użytkowania części pomieszczeń (w tym pomieszczeń piwnicznych i pomieszczeń znajdujących się na poddaszach budynków) na pomieszczenia związane z funkcją dydaktyczną, budowa nowego budynku dydaktycznego (3 kondygnacyjnego z wysokim dachem), oraz zagospodarowanie terenu z niezbędną infrastrukturą techniczną

BRANŻA:
PROJEKT ZAGOSPODAROWANIA TERENU

NUMER RYSUNKU:
12 PZ

SKALA:
1:10

TEMAT RYSUNKU:
PROJEKT ZAGOSPODAROWANIA TERENU - PRZEKRÓJ PRZEZ DOJAZDY I DOJŚCIA PIESZE

TEMAT OPRACOWANIA:
PROJEKT WYKONAWCZY

AUTORZY OPRACOWANIA

PODPIS

Projektant arch.:
dr inż. arch. Mariusz Tuszyński
nr upr. 19/Sz/97

Arch. sprawdzający:
mgr inż. arch. Krzysztof Kryzar
nr upr. 5/Sz/2001

Projekt konstrukcji:
mgr inż. Bernard Bielenis
nr upr. 71/Sz/79

Sprawdzający konstrukcji:
mgr inż. Janusz Olejniczak
nr upr. 99/Sz/75, 10/Rz/97

Opracował:
Krzysztof Dąbrowski

DATA: kwiecień 2009